

MIESZKANIE

B1.6.02

PIĘTRO



6

METRAŻ

42.13 m²

LICZBA POKOI


2

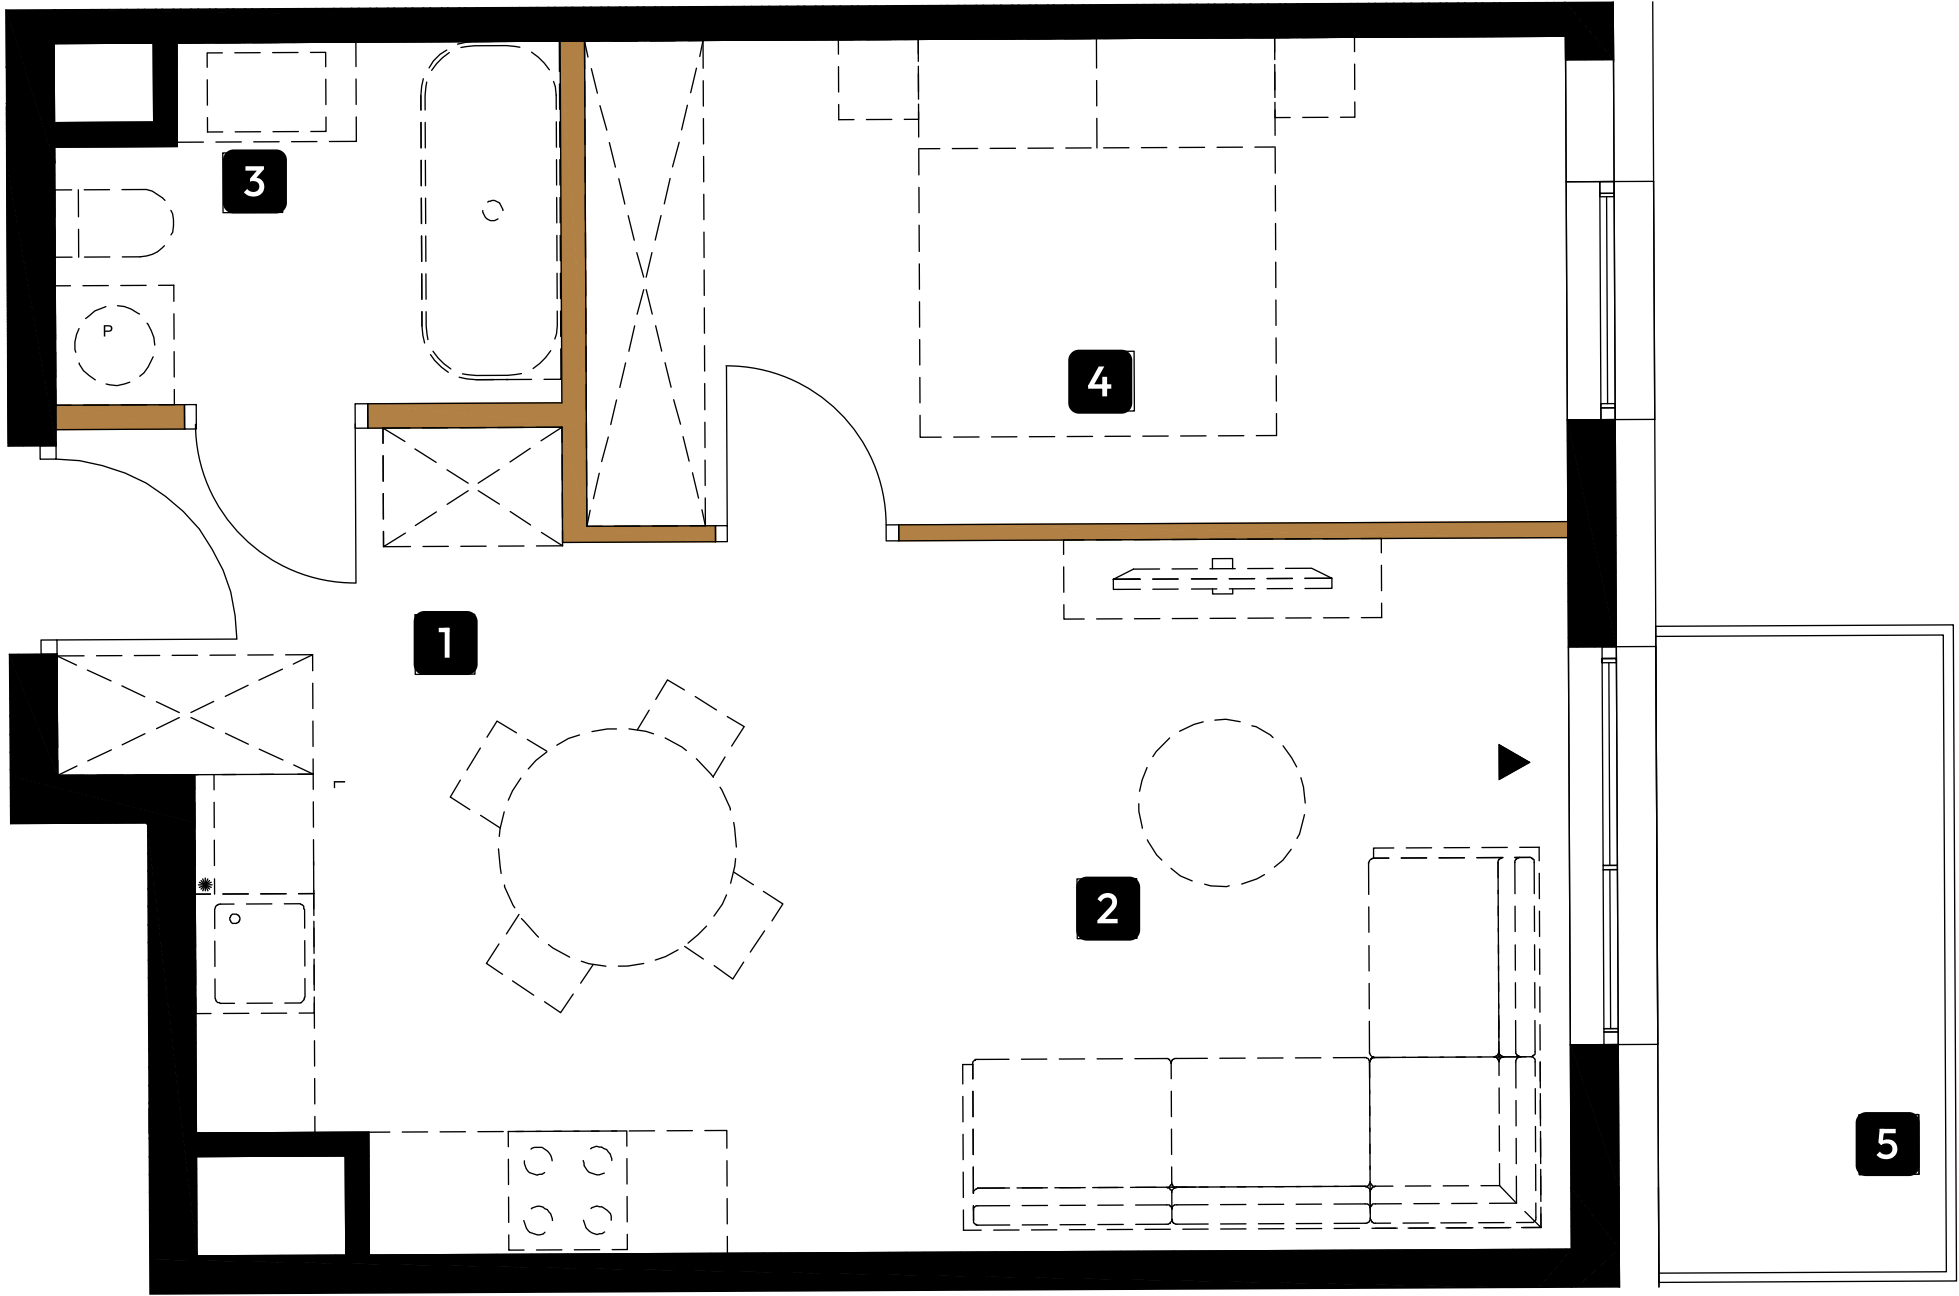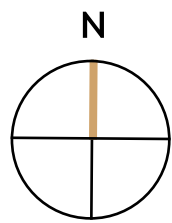

|                              |          |
|------------------------------|----------|
| 1. Przedpokój                | 4.31 m²  |
| 2. Salon z aneksem kuchennym | 21.85 m² |
| 3. Łazienka                  | 4.19 m²  |
| 4. Sypialnia                 | 11.78 m² |
| 5. Balkon                    | 4.64 m²  |

Razem:

42.13 m²

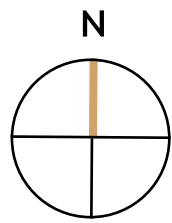

Powierzchnia użytkowa lokalu określona została na podstawie Polskiej Normy PN-ISO 9836:2022-07. Na wszelkie zmiany należy uzyskać zgodę projektanta. Nie dopuszcza się zmian elewacji budynku. Nie dopuszcza się wkuwania podejść instalacyjnych w ściany międzylokalowe. Niniejsza karta lokalu ma charakter poglądowy i stanowi jedynie zaproszenie do zawarcia umowy, o której mowa w ART 71 KC.

 Ściany konstrukcyjne

 Ścianki działowe (nie płacisz za tę powierzchnię)

1.00 m²