

MIESZKANIE

B1.2.06

PIĘTRO



2

METRAŻ

79.40 m²

LICZBA POKOI



3

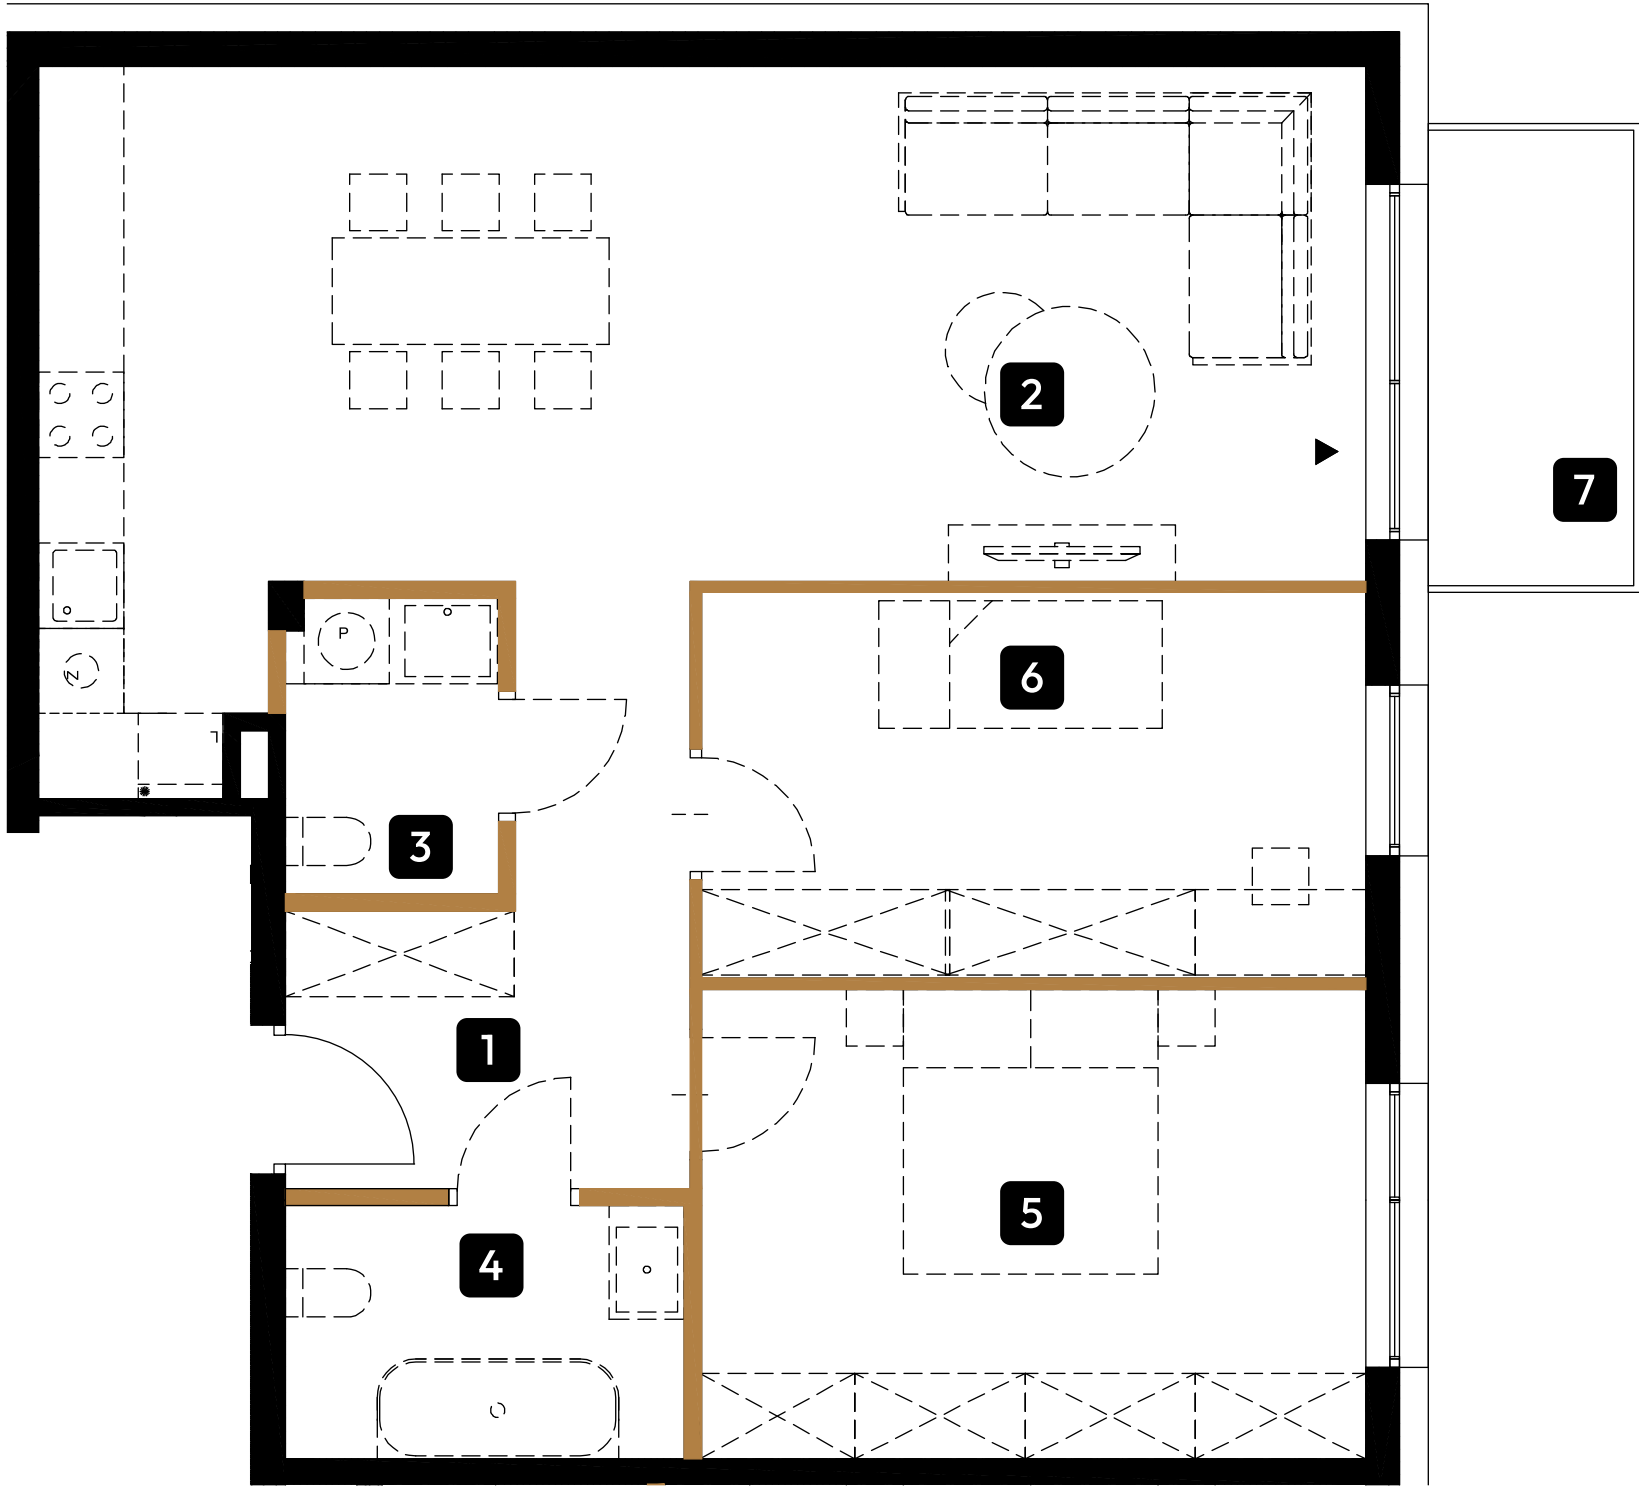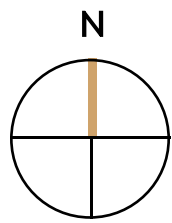

1. Przedpokój	8.23 m²
2. Salon z aneksem kuchennym	35.70 m²
3. WC	2.96 m²
4. Łazienka	4.86 m²
5. Sypialnia	15.21 m²
6. Sypialnia	12.44 m²
7. Balkon	4.64 m²

Razem:

79.40 m²

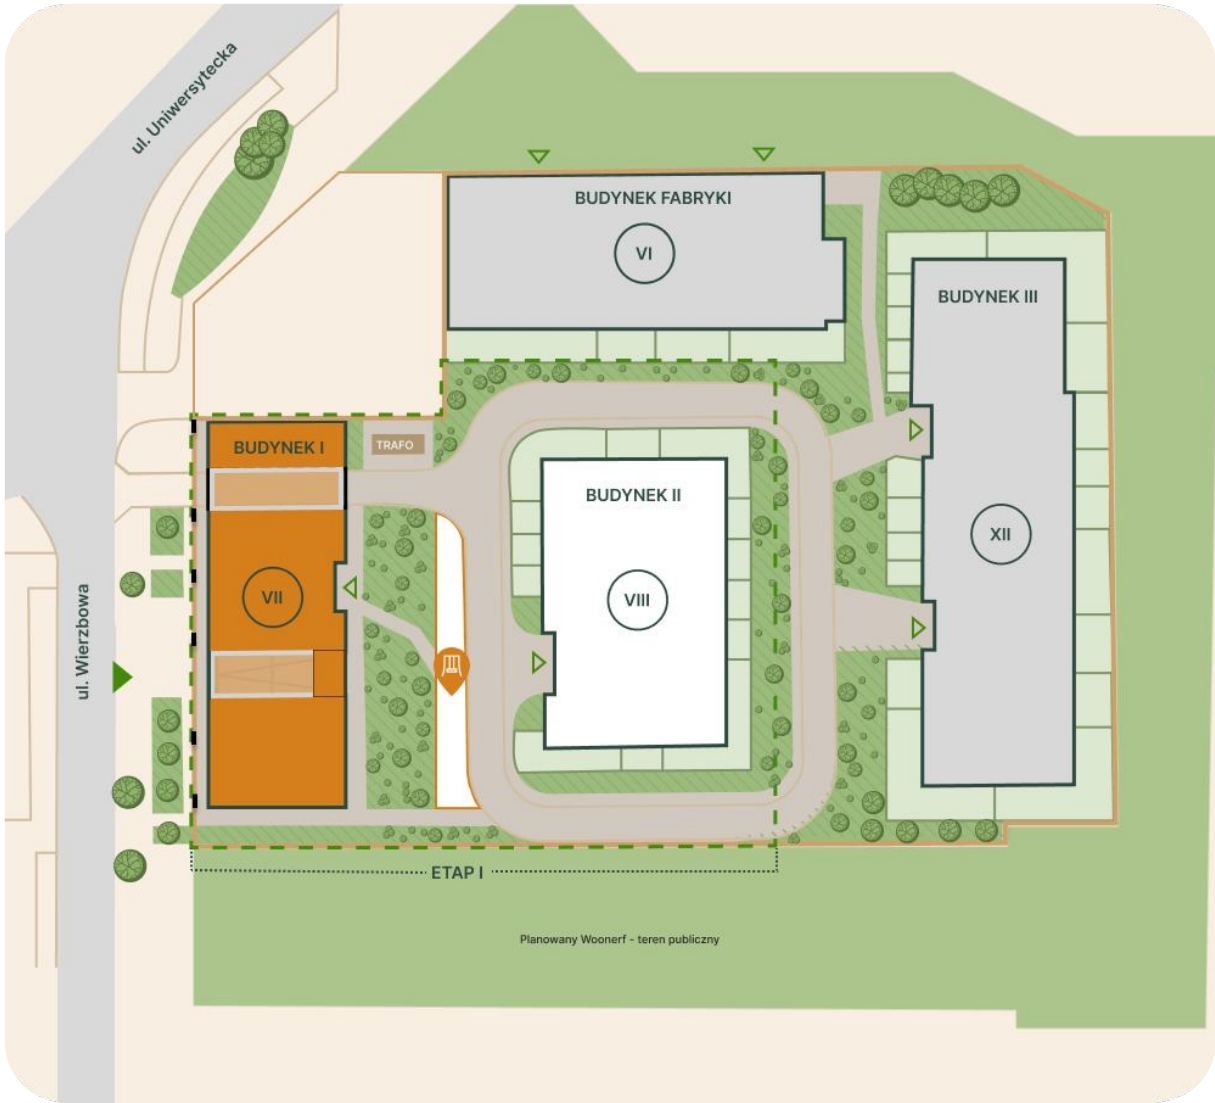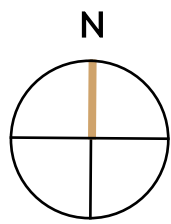

Powierzchnia użytkowa lokalu określona została na podstawie Polskiej Normy PN-ISO 9836:2022-07. Na wszelkie zmiany należy uzyskać zgodę projektanta. Nie dopuszcza się zmian elewacji budynku. Nie dopuszcza się wkuwania podejść instalacyjnych w ściany międzylokalowe. Niniejsza karta lokalu ma charakter poglądowy i stanowi jedynie zaproszenie do zawarcia umowy, o której mowa w ART 71 KC.

 Ściany konstrukcyjne

 Ścianki działowe (nie płacisz za tę powierzchnię)

2.35 m²