

MIESZKANIE

B1.2.03

PIĘTRO



2

METRAŻ

70.14 m²



LICZBA POKOI

3

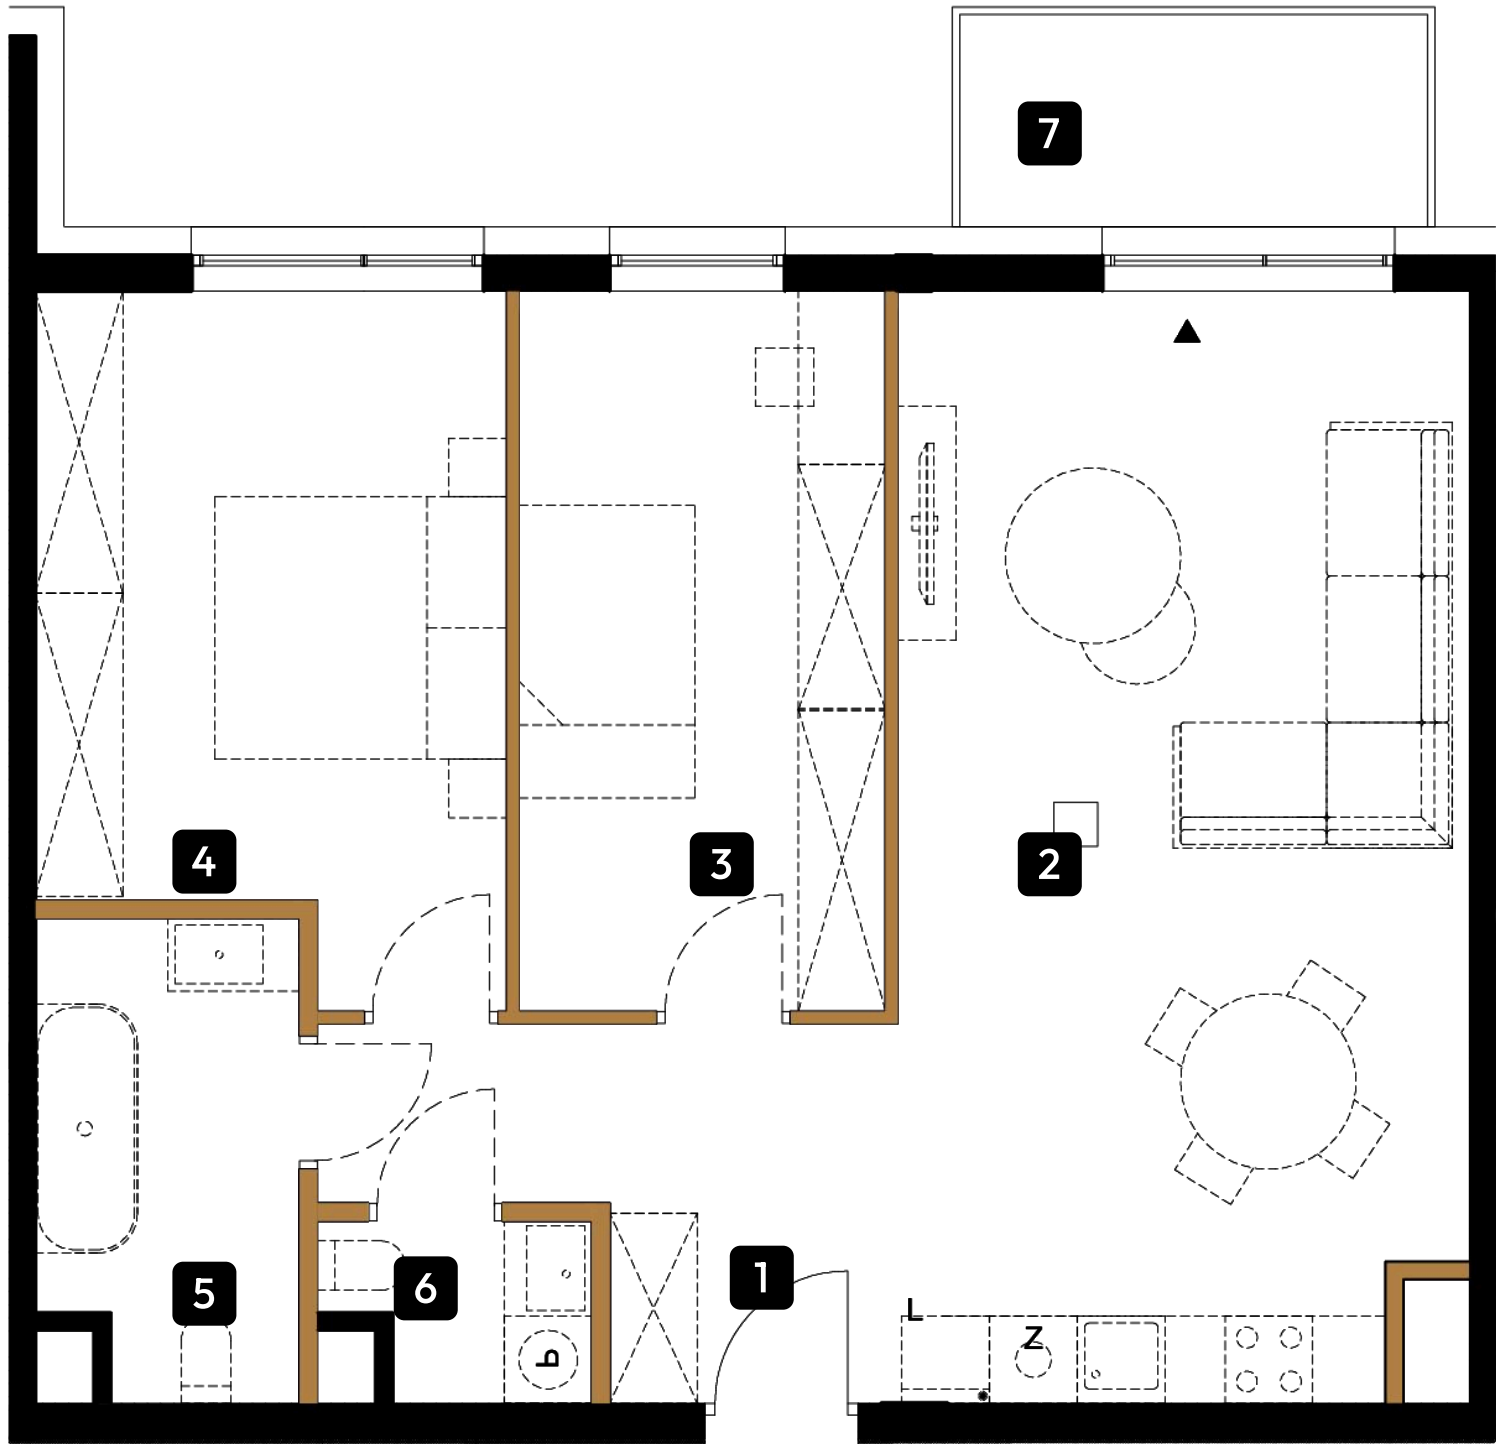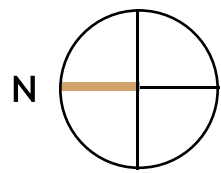

1. Przedpokój	7.46 m²
2. Salon z aneksem kuchennym	28.86 m²
3. Sypialnia	12.15 m²
4. Sypialnia	14.21 m²
5. Łazienka	5.53 m²
6. WC	1.93 m²
7. Balkon	4.64 m²

Razem: 70.14 m²

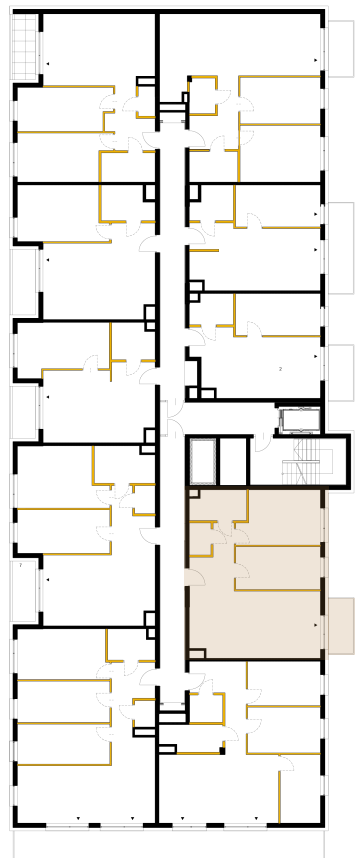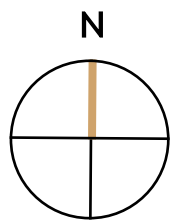

Powierzchnia użytkowa lokalu określona została na podstawie Polskiej Normy PN-ISO 9836:2022-07. Na wszelkie zmiany należy uzyskać zgodę projektanta. Nie dopuszcza się zmian elewacji budynku. Nie dopuszcza się wkuwania podejść instalacyjnych w ściany międzylokalowe. Niniejsza karta lokalu ma charakter poglądowy i stanowi jedynie zaproszenie do zawarcia umowy, o której mowa w ART 71 KC.

Ściany konstrukcyjne

Ścianki działowe (nie płacisz za tę powierzchnię)

2.12 m²